



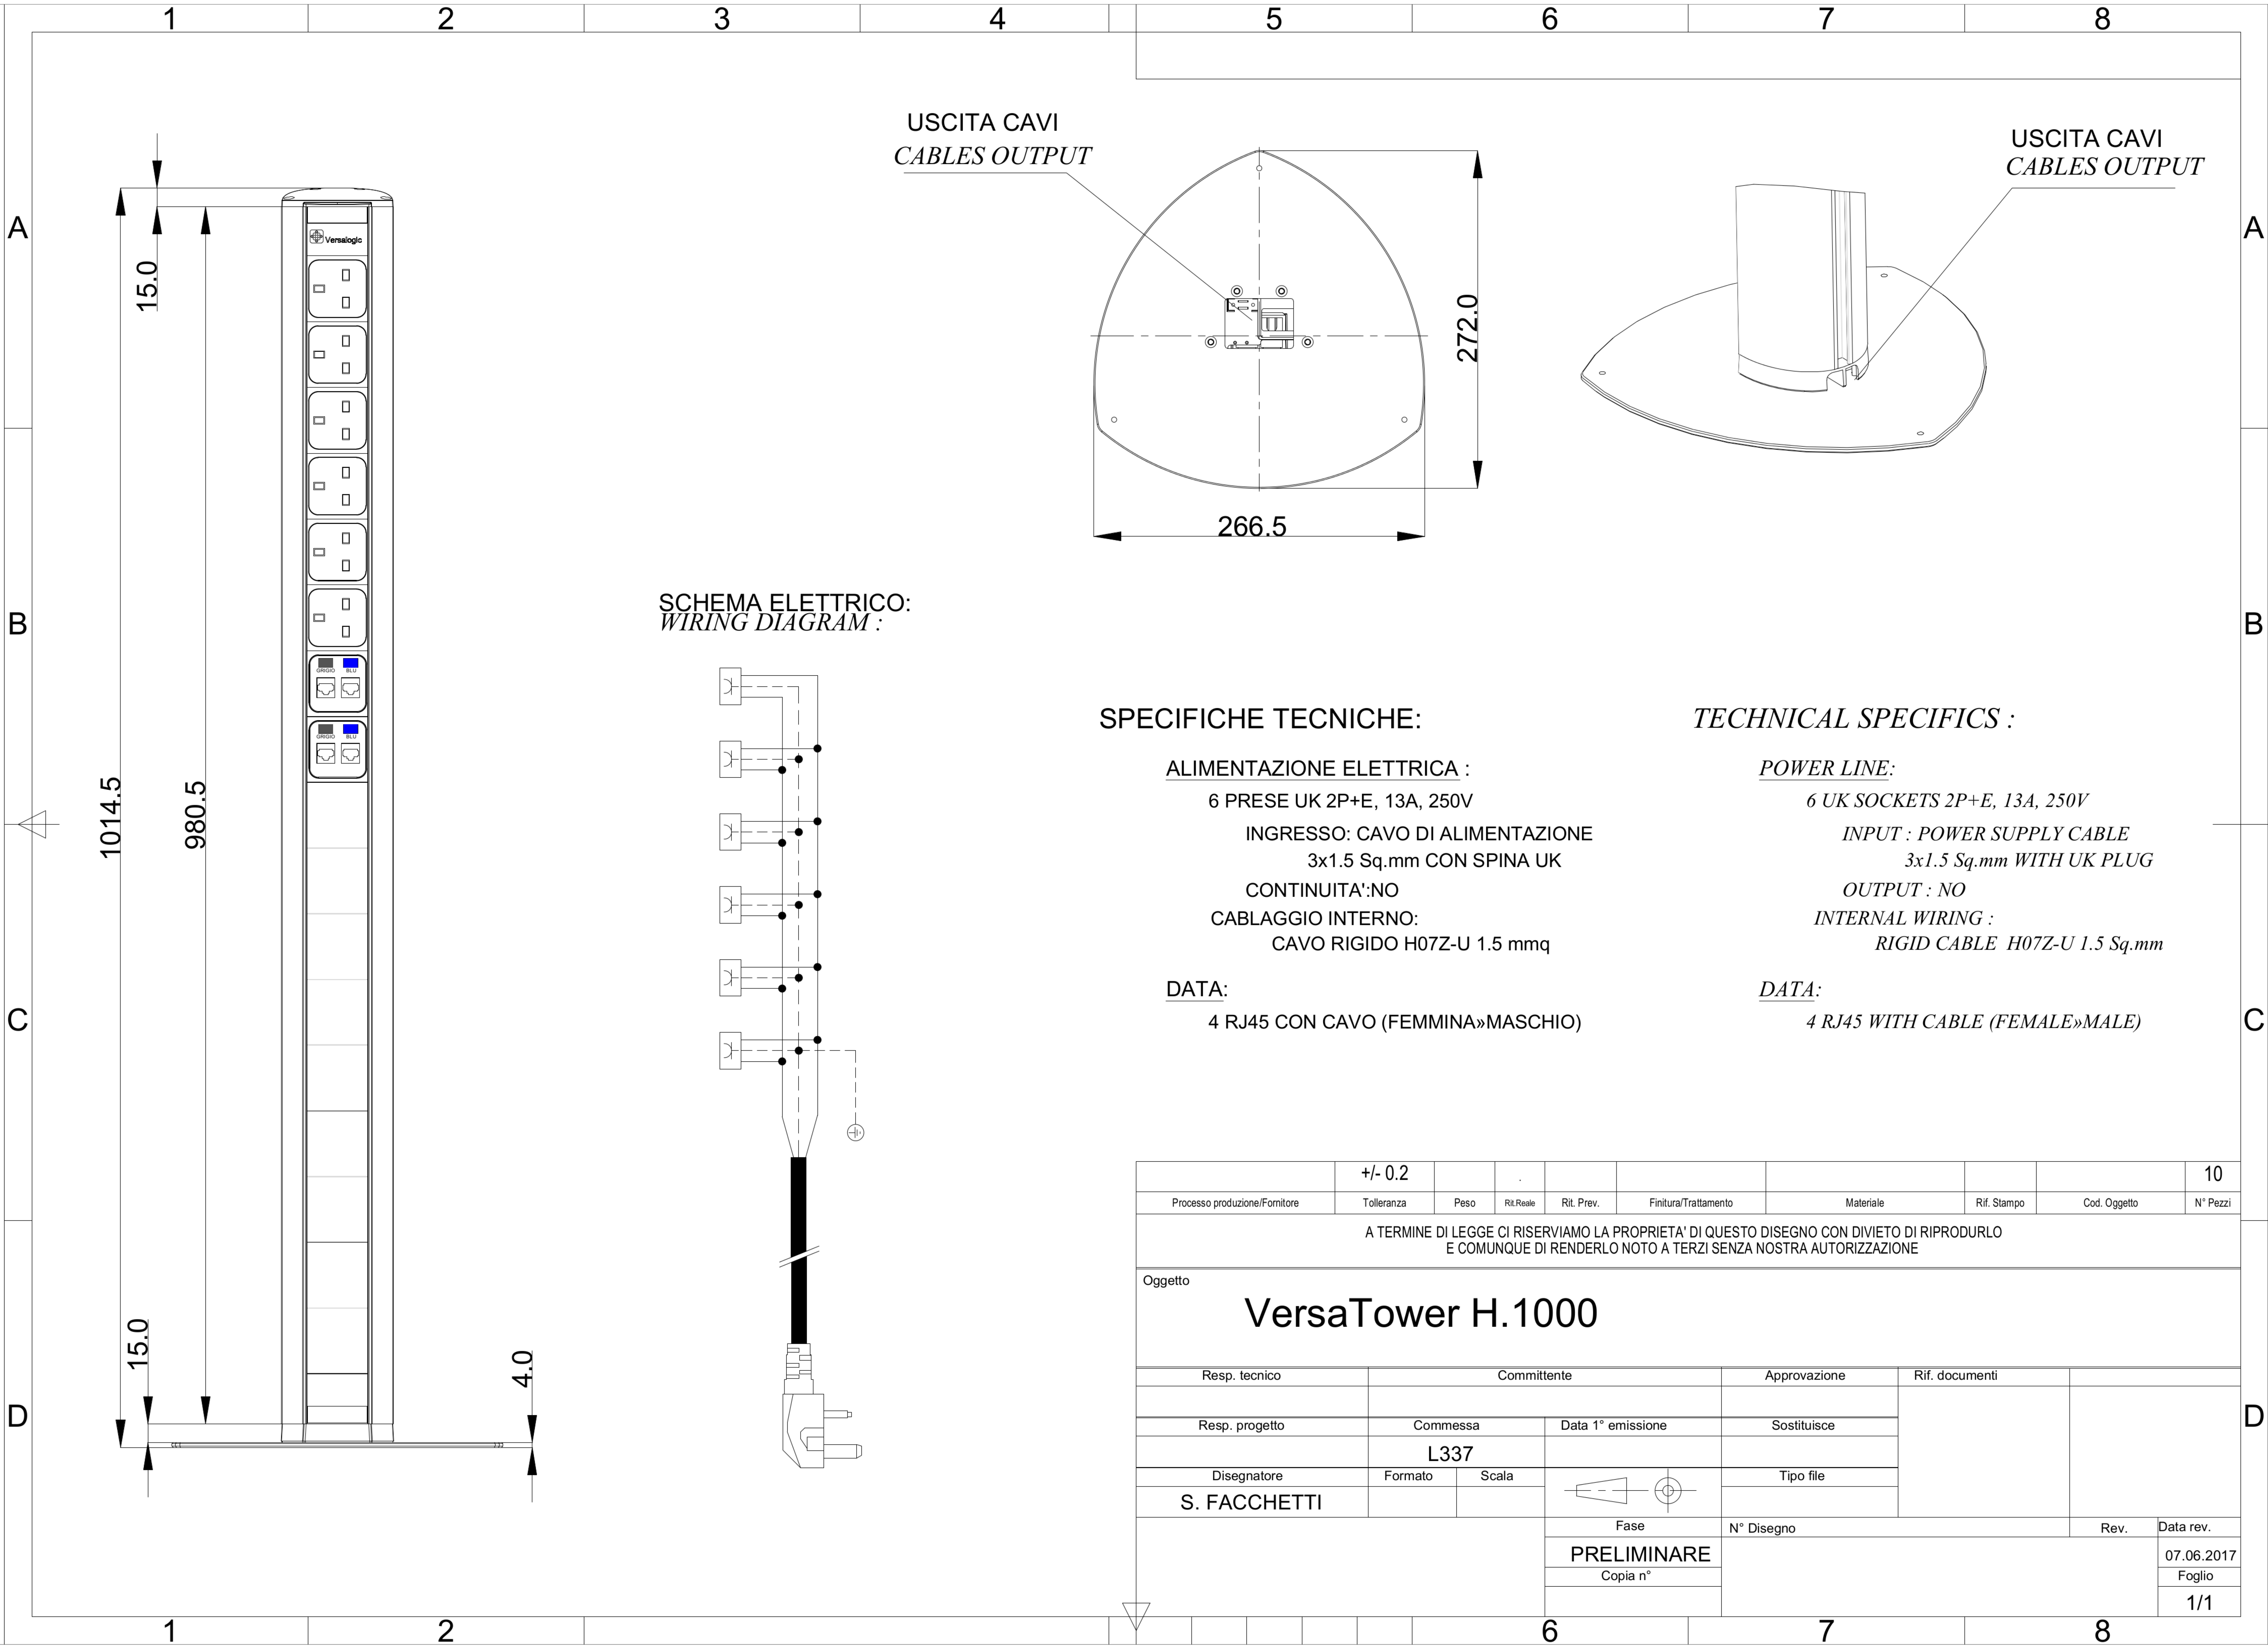

SCHEMA ELETTRICO:
WIRING DIAGRAM :

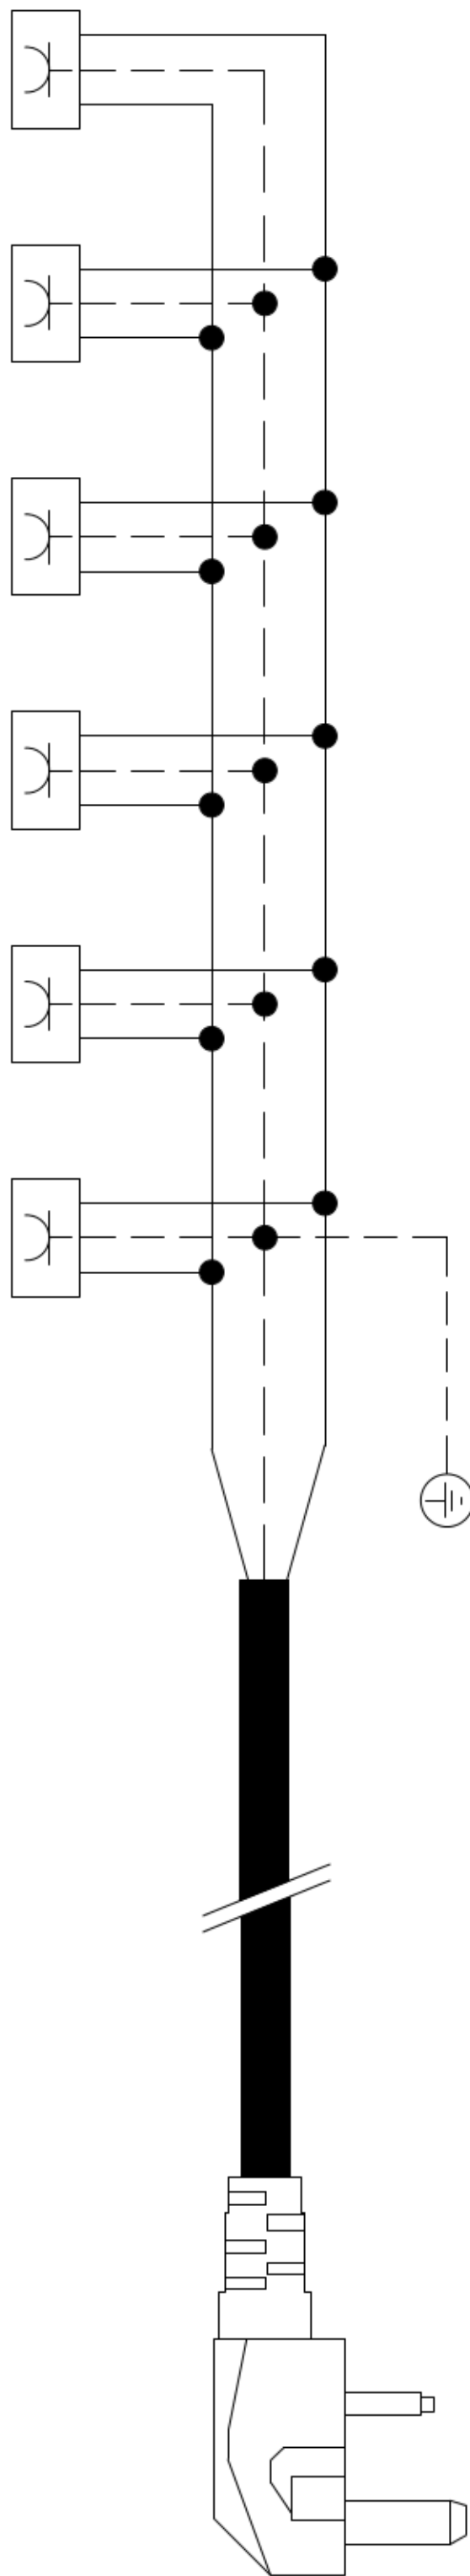

SPECIFICHE TECNICHE:

ALIMENTAZIONE ELETTRICA :

6 PRESE UK 2P+E, 13A, 250V

INGRESSO: CAVO DI ALIMENTAZIONE

3x1.5 Sq.mm CON SPINA UK

CONTINUITA':NO

CABLAGGIO INTERNO:

CAVO RIGIDO H07Z-U 1.5 mmq

DATA:

4 RJ45 CON CAVO (FEMMINA»MASCHIO)

TECHNICAL SPECIFICS :

POWER LINE:

6 UK SOCKETS 2P+E, 13A, 250V

INPUT : POWER SUPPLY CABLE

3x1.5 Sq.mm WITH UK PLUG


OUTPUT : NO

INTERNAL WIRING :

RIGID CABLE H07Z-U 1.5 Sq.mm

DATA:

4 RJ45 WITH CABLE (FEMALE»MALE)

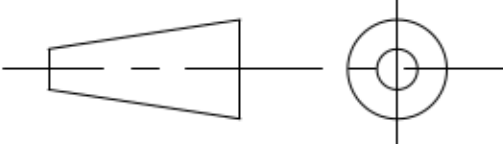	+/- 0.2		.						10
Processo produzione/Fornitore	Tolleranza	Peso	Rit. Reale	Rit. Prev.	Finitura/Trattamento	Materiale	Rif. Stampo	Cod. Oggetto	N° Pezzi
A TERMINE DI LEGGE CI RISERVIAMO LA PROPRIETA' DI QUESTO DISEGNO CON DIVIETO DI RIPRODURLO E COMUNQUE DI RENDERLO NOTO A TERZI SENZA NOSTRA AUTORIZZAZIONE									
Oggetto									
VersaTower H.1000									
Resp. tecnico	Committente				Approvazione	Rif. documenti			
Resp. progetto	Commessa		Data 1° emissione		Sostituisce				
	L337								
Disegnatore	Formato	Scala			Tipo file				
S. FACCHETTI									
			Fase		N° Disegno			Rev.	Data rev.
			PRELIMINARE						07.06.2017
			Copia n°						Foglio
									1/1